

COMUNE DI OSTUNI  
PROVINCIA DI BRINDISI




CATEGORIA	CLASSE	SOTTOCLASSE	ANNO	FASCICOLO	PRATICA EDILIZIA

PROGETTO DI:  
**LAVORI DI MANUTENZIONE STRAORDINARIA PER IL RISPRISTINO FUNZIONALE DELLA LINEA 1 DELL'IMPIANTO DI DEPURAZIONE AL SERVIZIO DEL VILLAGGIO CALA DI ROSA MARINA**

OGGETTO:  
PLANIMETRIA E SEZIONI IMPIANTO TRATTAMENTO ACQUE REFLUE INTERVENTI E PARTICOLARI

VISTO:	SCALA	Data:	TAV
R.U.P. RAG. ANTONIO COPPOLA		MARZO 2018	03

— AREE INTERVENTO

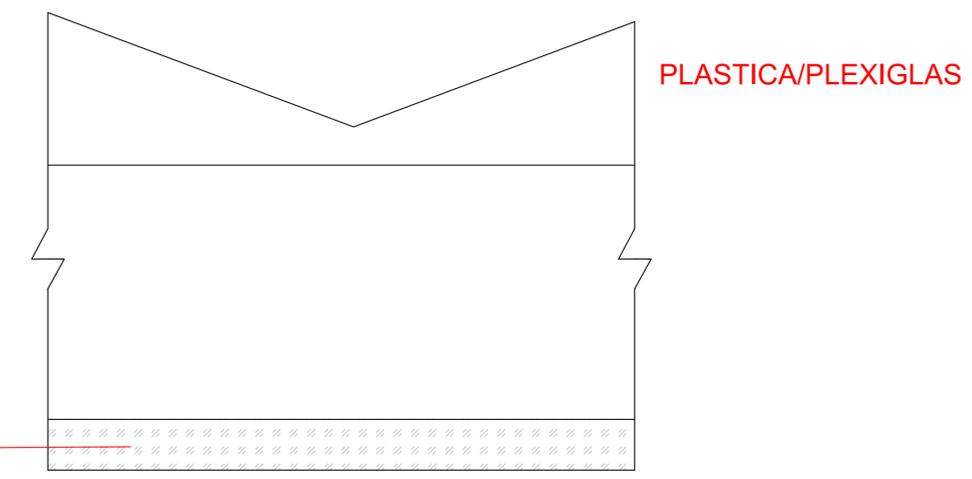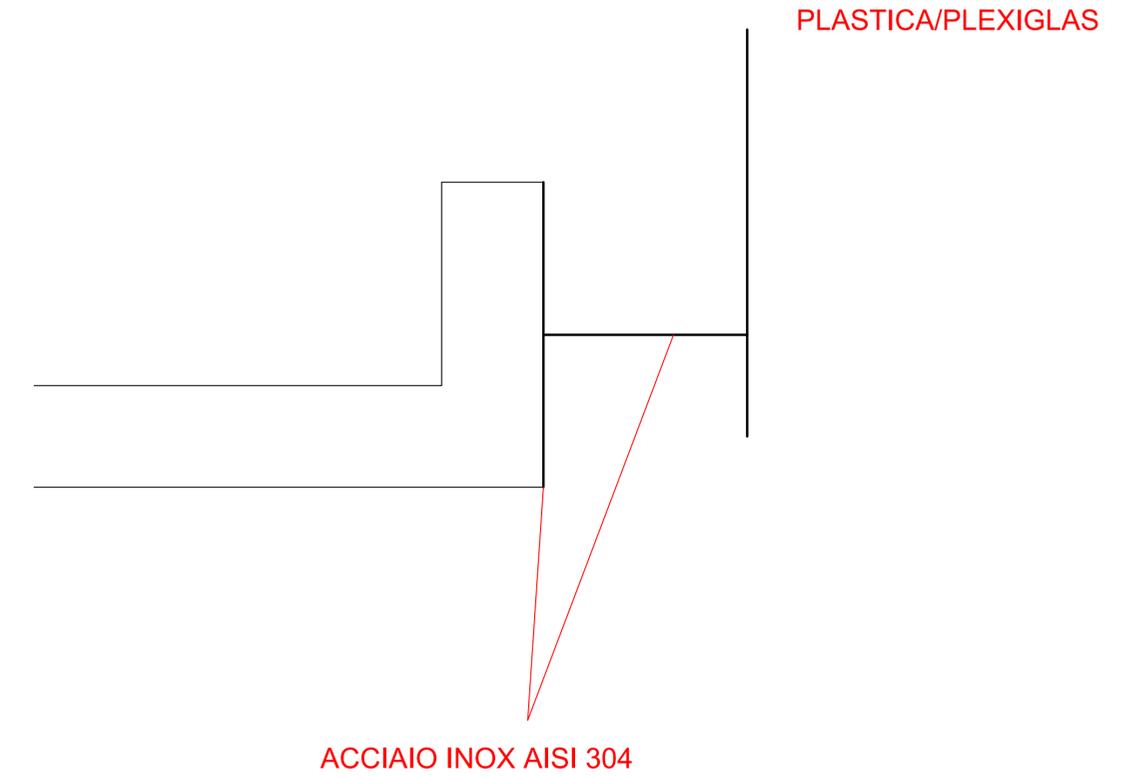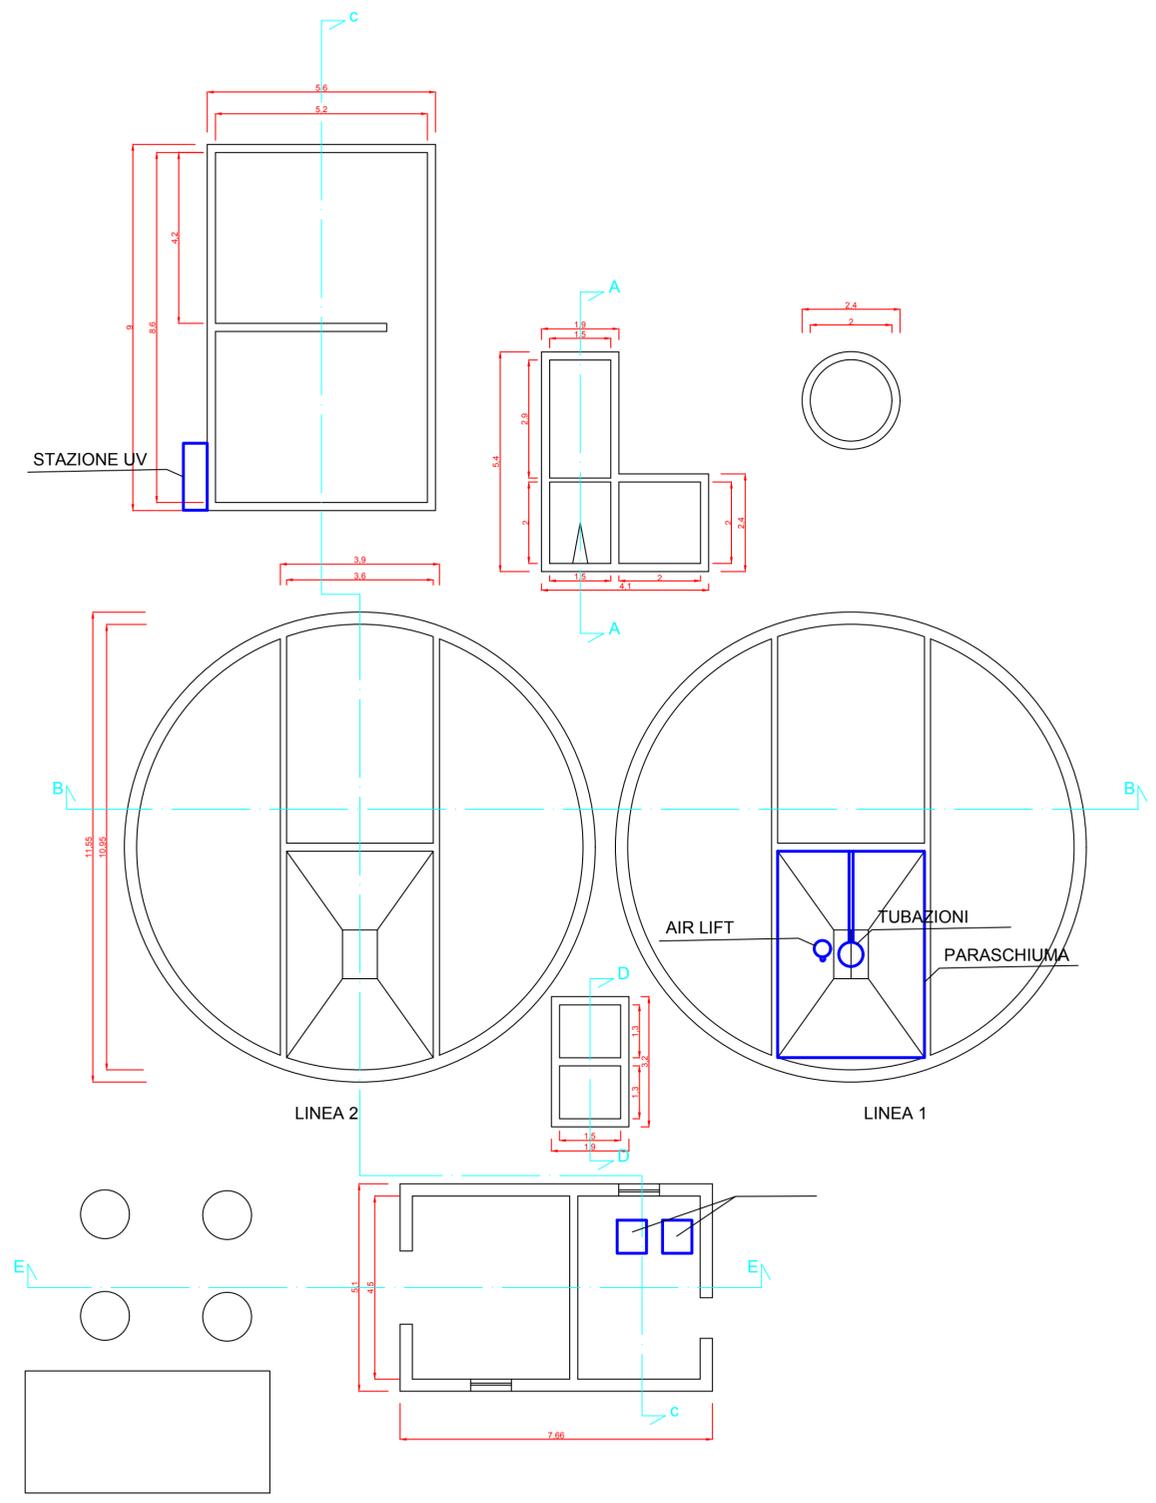

PARTICOLARE COSTRUTTIVO PARASCHIUMA